


一階平屋

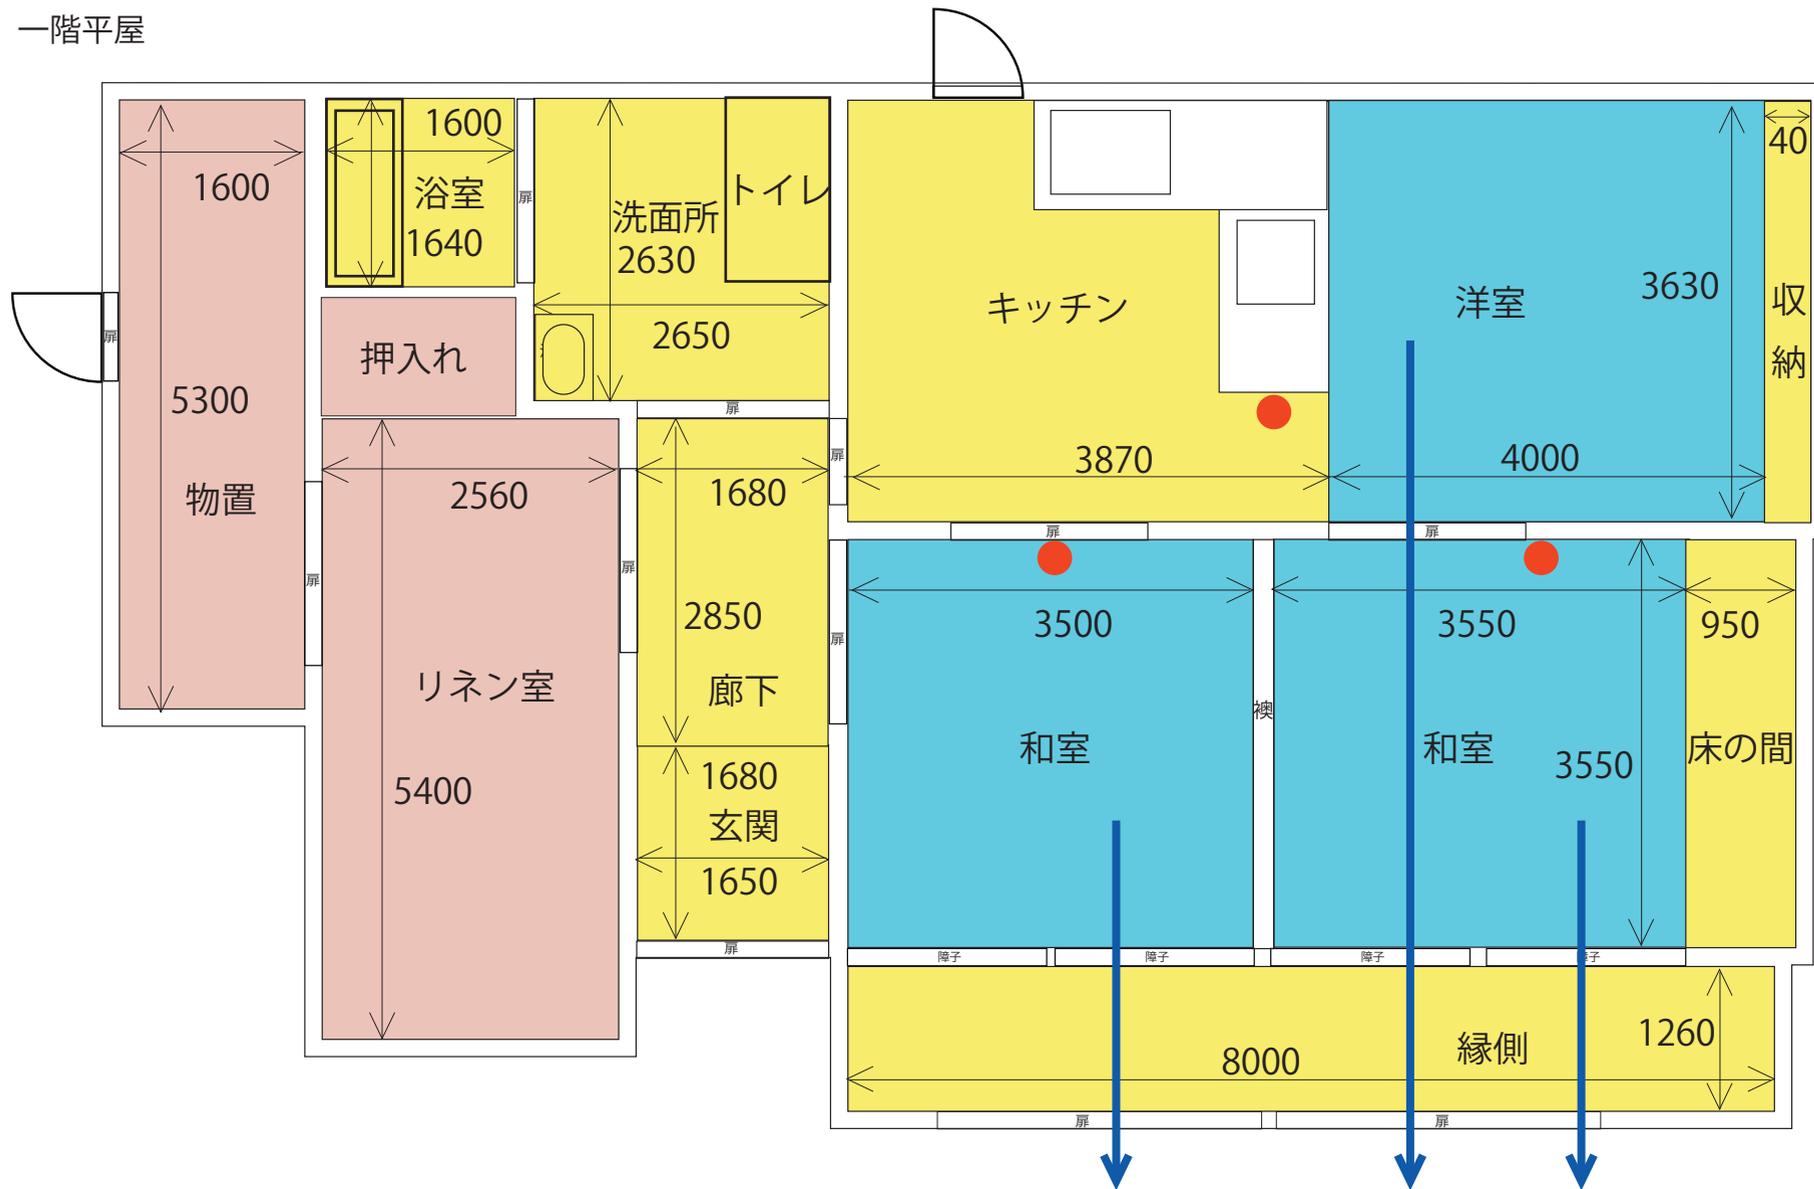

居室の面積	39.54 m <sup>2</sup>
宿泊室の面積	42.27 m <sup>2</sup>
宿泊者の使用に供する部分の面積	51.60 m <sup>2</sup>
合計	93.87 m <sup>2</sup>

火災報知器 ●

避難経路 →